




LEGENDA ZMIEN A DOPLNKOV Č. 1

STAV NÁVRH

	HRANICE ROZVOJOVEJ PLOCHY ZMENY / DOPLNKU
	OZNAČENIE ROZVOJOVEJ PLOCHY ZMENY / DOPLNKU
	PLOCHY BÝVANIA V RODINNÝCH DOMOCH
	MIESTNE KOMUNIKÁCIE
	ODSTAVNÉ PLOCHY
	VEDENIE VN 22 kV (+OP)
	VEDENIE VN 22 kV NA ZRUŠENIE
	TRAFOSTANICA (TS)

OBSTARÁVATEĽ: OBEC ŠTEFANOV
POVER. OBST.: ANNA JAVORKOVÁ
SPRACOVATEĽ: doc.Ing.arch. JAROSLAV COPLÁK, PhD.

MIERKA: 1:5000 ČÍSLO VÝKRESU: 02 DÁTUM: 2019

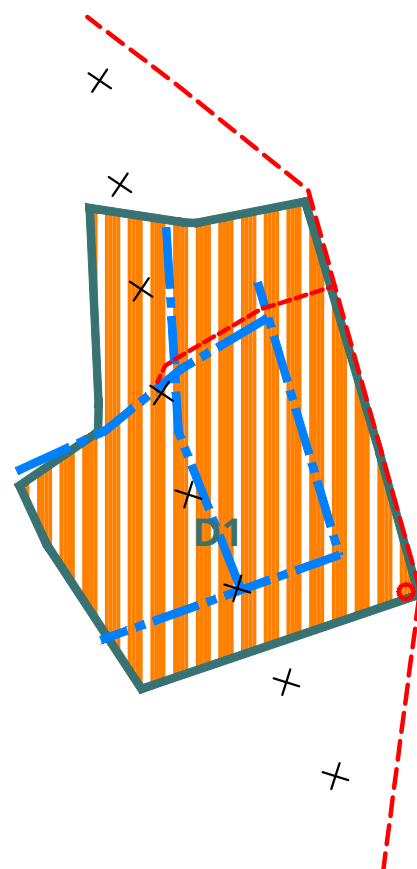

komplexný urbanistický návrh

ZMENY A DOPLNKY Č.1 ÚZEMNÉHO PLÁNU OBCE ŠTEFANOV