




# LEGENDA ZMIEN A DOPLNKOV Č. 1

## STAV NÁVRH

	HRANICE ROZVOJOVEJ PLOCHY ZMENY / DOPLNKU
	OZNAČENIE ROZVOJOVEJ PLOCHY ZMENY / DOPLNKU
	VEDENIE VN 22 kV (+OP)
	VEDENIE VN 22 kV NA ZRUŠENIE
	TRAFOSTANICA (TS)
	STREDNOTLAKOVÉ ROZVODY PLYNU
	VODOVOD PITNEJ VODY
	SPLAŠKOVÁ KANALIZÁCIA

OBSTARÁVATEĽ: OBEC ŠTEFANOV  
POVER. OBST.: ANNA JAVORKOVÁ  
SPRACOVATEĽ: doc.Ing.arch. JAROSLAV COPLÁK, PhD.  
ODB. SPOLUPRÁCA: Ing. M. DOBOŠOVÁ, M. BREŽOVSKÝ  
MIERKA: 1:5000 ČÍSLO VÝKRESU: 04 DÁTUM: 2019

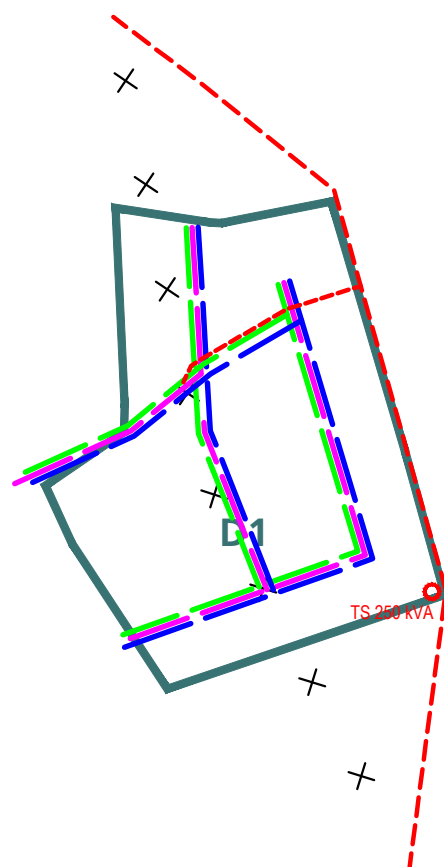

**verejné technické vybavenie**

**ZMENY A DOPLNKY Č.1 ÚZEMNÉHO PLÁNU OBCE ŠTEFANOV**