



LEGENDA ZMIEN A DOPLNKOV Č. 1

STAV NÁVRH

		HRANICE ROZVOJOVEJ PLOCHY ZMENY / DOPLNKU
		OZNAČENIE ROZVOJOVEJ PLOCHY ZMENY / DOPLNKU
		MIESTNE KOMUNIKÁCIE (VPS)
		ODSTAVNÉ PLOCHY (VPS)
		VEDENIE VN 22 kV VONKAJŠIE (OP=10m) (VPS)
		VEDENIE VN 22 kV NA ZRUŠENIE
		TRAFOSTANICA (VPS)

(VPS) = VEREJNOPROSPEŠNÁ STAVBA

OBSTARÁVATEĽ: OBEC ŠTEFANOV
POVER. OBST.: ANNA JAVORKOVÁ
SPRACOVATEĽ: doc.Ing.arch. JAROSLAV COPLÁK, PhD.

MIERKA: 1:5000 ČÍSLO VÝKRESU: 02X DÁTUM: 2019

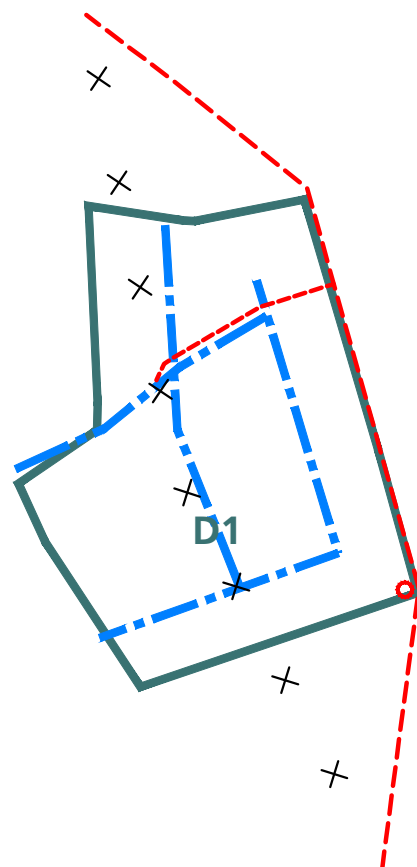


schéma záväzných častí

ZMENY A DOPLNKY Č.1 ÚZEMNÉHO PLÁNU OBCE ŠTEFANOV