


ely za kostolom

SCHVALOVACIA DOLOŽKA

SCHVALOVACÍ ORGÁN: OBEC ŠTEFANOV

Č. ÚZNES. A DÁTUM SCHVÁL: 53/2019 ZO DŇA 1.10.2019

FRANTIŠEK CHUDÝ, STAROSTA

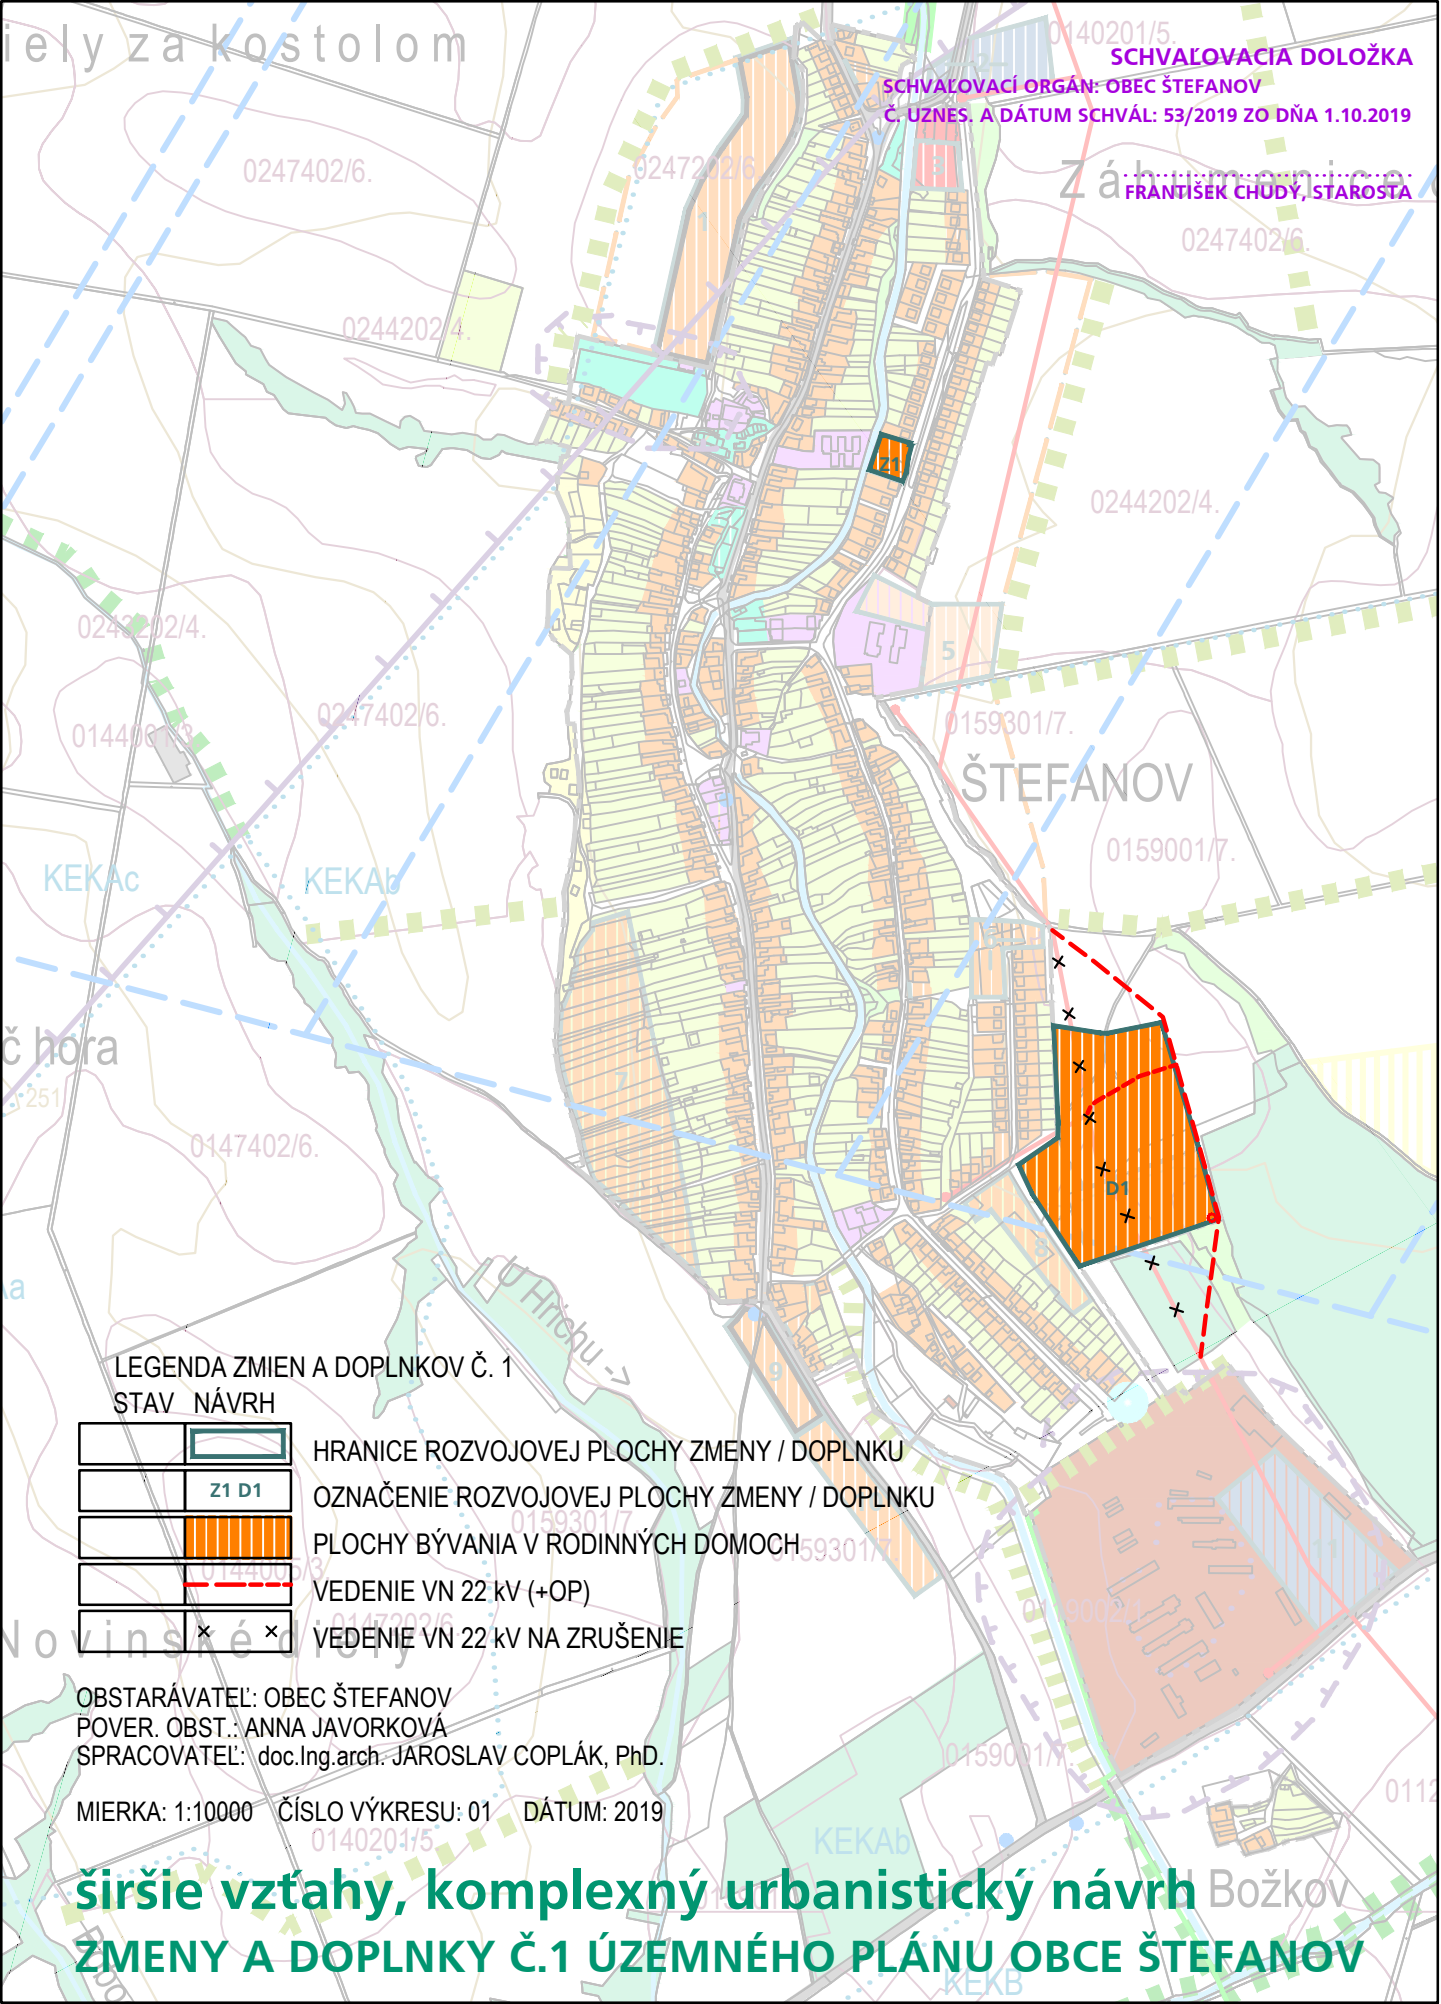

LEGENDA ZMIEN A DOPLNKOV Č. 1

STAV NÁVRH

	Z1 D1
	x x

HRANICE ROZVOJOVEJ PLOCHY ZMENY / DOPLNKU

OZNAČENIE ROZVOJOVEJ PLOCHY ZMENY / DOPLNKU

PLOCHY BÝVANIA V RODINNÝCH DOMOCH


VEDENIE VN 22 kV (+OP)

VEDENIE VN 22 kV NA ZRUŠENIE

OBSTARÁVATEĽ: OBEC ŠTEFANOV
POVER. OBST.: ANNA JAVORKOVÁ
SPRACOVATEĽ: doc.Ing.arch. JAROSLAV COPLÁK, PhD.

MIERKA: 1:10000 ČÍSLO VÝKRESU: 01 DÁTUM: 2019

širšie vzťahy, komplexný urbanistický návrh
ZMENY A DOPLNKY Č.1 ÚZEMNÉHO PLÁNU OBCE ŠTEFANOV

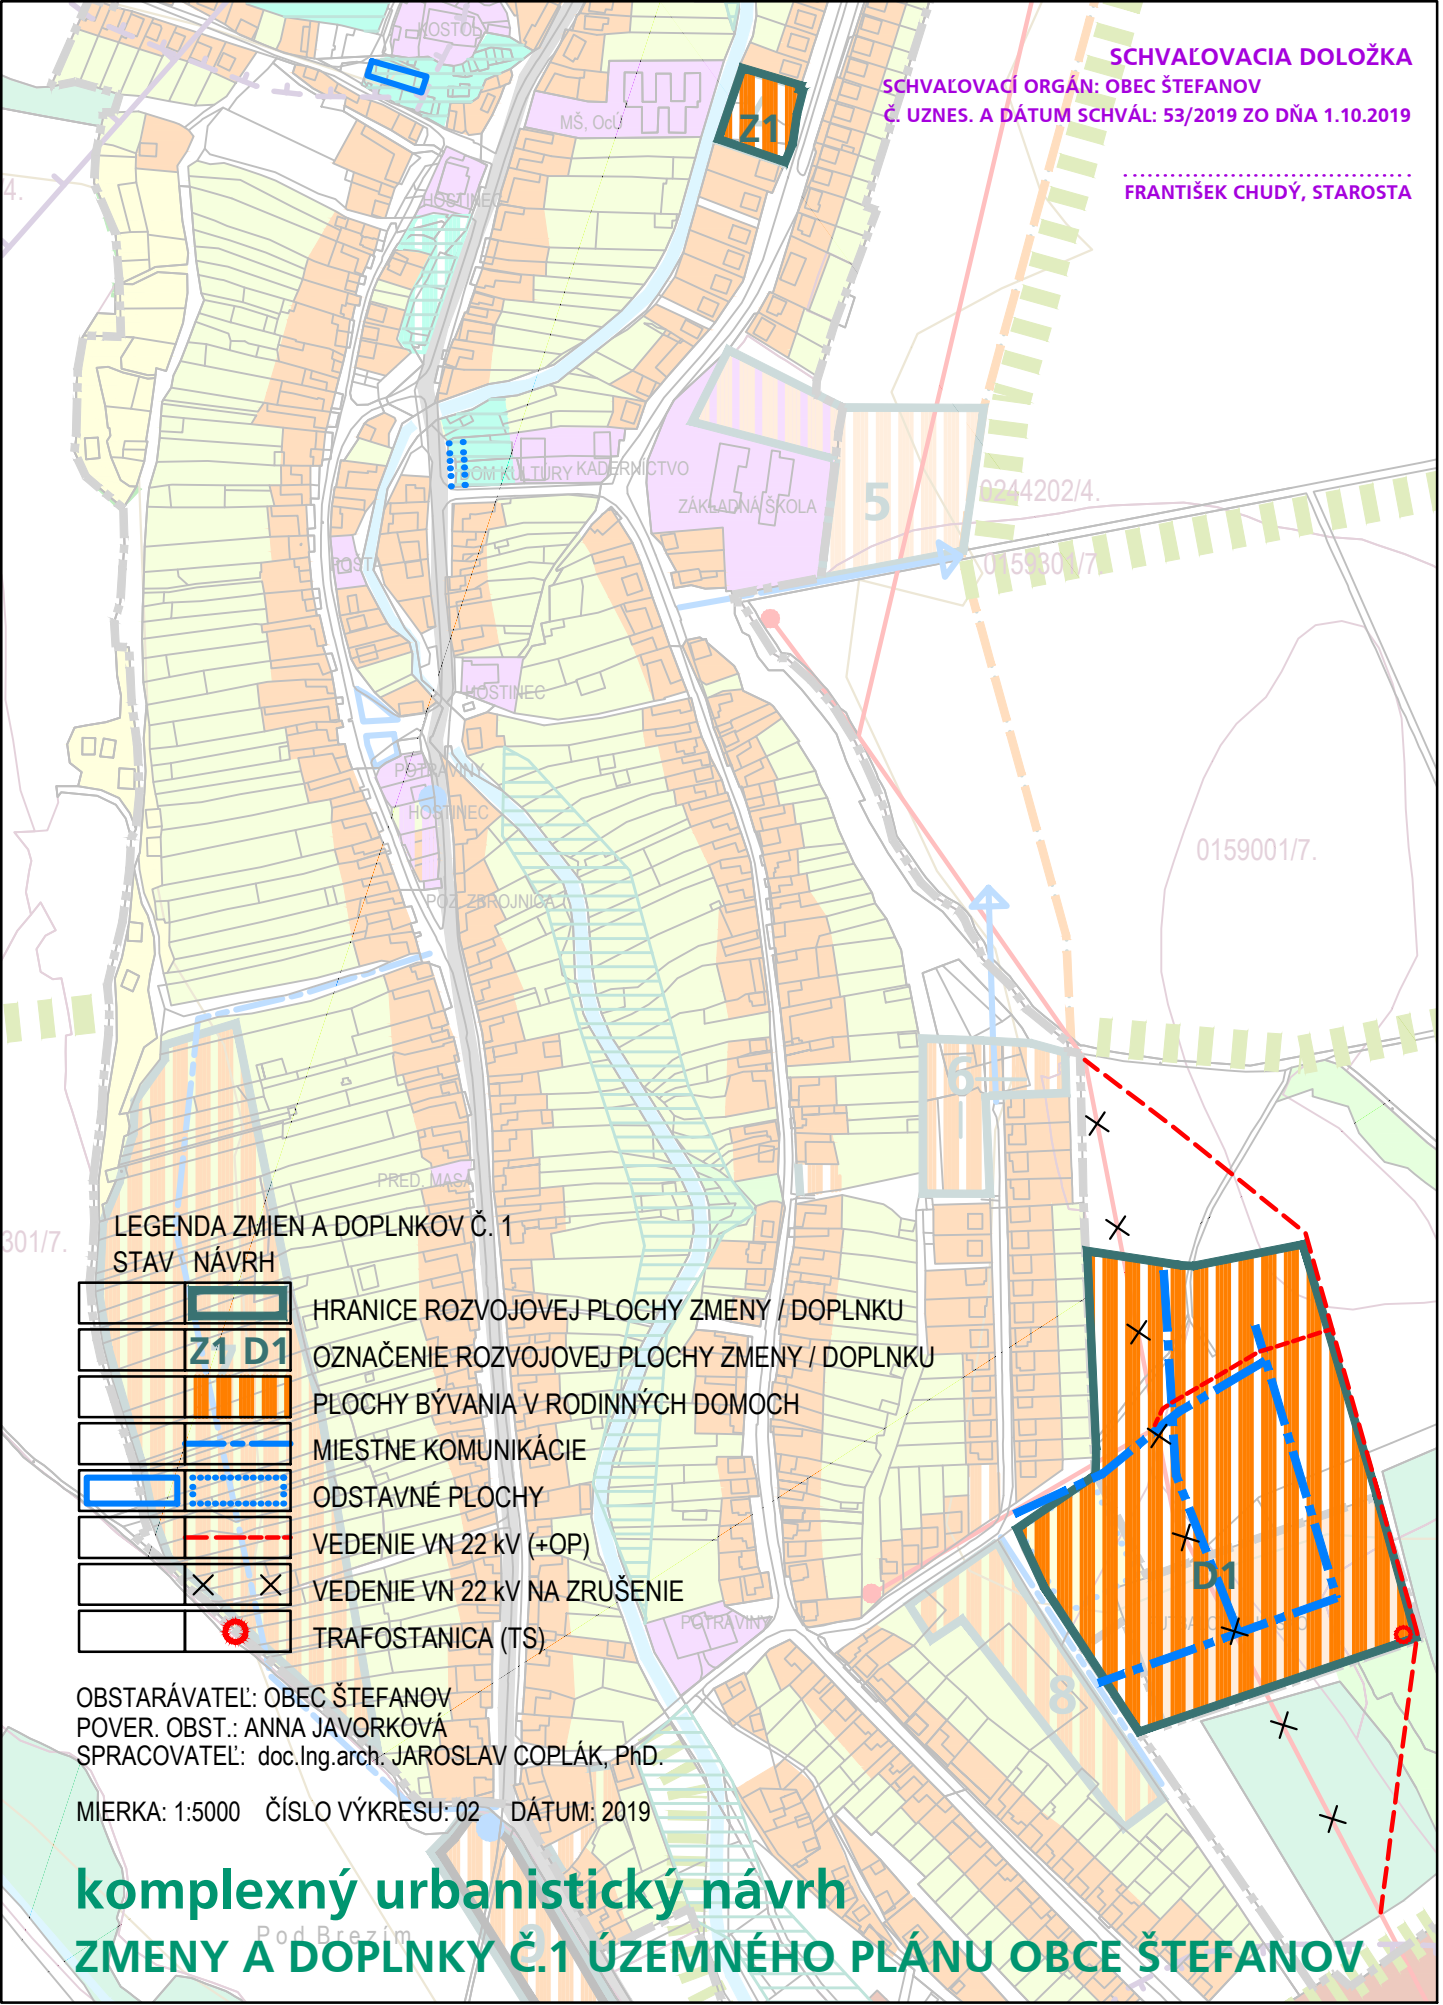

LEGENDA ZMIEN A DOPLNKOV Č. 1
 STAV NÁVRH

	HRANICE ROZVOJOVEJ PLOCHY ZMENY / DOPLNKU
	OZNAČENIE ROZVOJOVEJ PLOCHY ZMENY / DOPLNKU
	PLOCHY BÝVANIA V RODINNÝCH DOMOCH
	MIESTNE KOMUNIKÁCIE
	ODSTAVNÉ PLOCHY
	VEDENIE VN 22 KV (+OP)
	VEDENIE VN 22 KV NA ZRUŠENIE
	TRAFOSTANICA (TS)

OBSTARÁVATEĽ: OBEC ŠTEFANOV
 POVER. OBST.: ANNA JAVORKOVÁ
 SPRACOVATEĽ: doc.Ing.arch. JAROSLAV COPLÁK, PhD.

MIERKA: 1:5000 ČÍSLO VÝKRESU: 02 DÁTUM: 2019

komplexný urbanistický návrh
ZMENY A DOPLNKY Č.1 ÚZEMNÉHO PLÁNU OBCE ŠTEFANOV

LEGENDA ZMIEN A DOPLNKOV Č. 1
STAV NÁVRH

	HRANICE ROZVOJOVEJ PLOCHY ZMENY / DOPLNKU
	OZNAČENIE ROZVOJOVEJ PLOCHY ZMENY / DOPLNKU
	MIESTNE KOMUNIKÁCIE (VPS)
	ODSTAVNÉ PLOCHY (VPS)
	VEDENIE VN 22 kV VONKAJŠIE (OP=10m) (VPS)
	VEDENIE VN 22 kV NA ZRUŠENIE
	TRAFOSTANICA (VPS)


(VPS) = VEREJNOPROSPEŠNÁ STAVBA

OBSTARÁVATEL: OBEC ŠTEFANOV
POVER. OBST.: ANNA JAVORKOVÁ
SPRACOVATEL: doc. Ing. arch. JAROSLAV COPLÁK, PhD.

MIERKA: 1:5000 ČÍSLO VÝKRESU: 02X DÁTUM: 2019


schéma závažných částí

ZMENY A DOPLNKY Č.1 ÚZEMNÉHO PLÁNU OBCE ŠTEFANOV

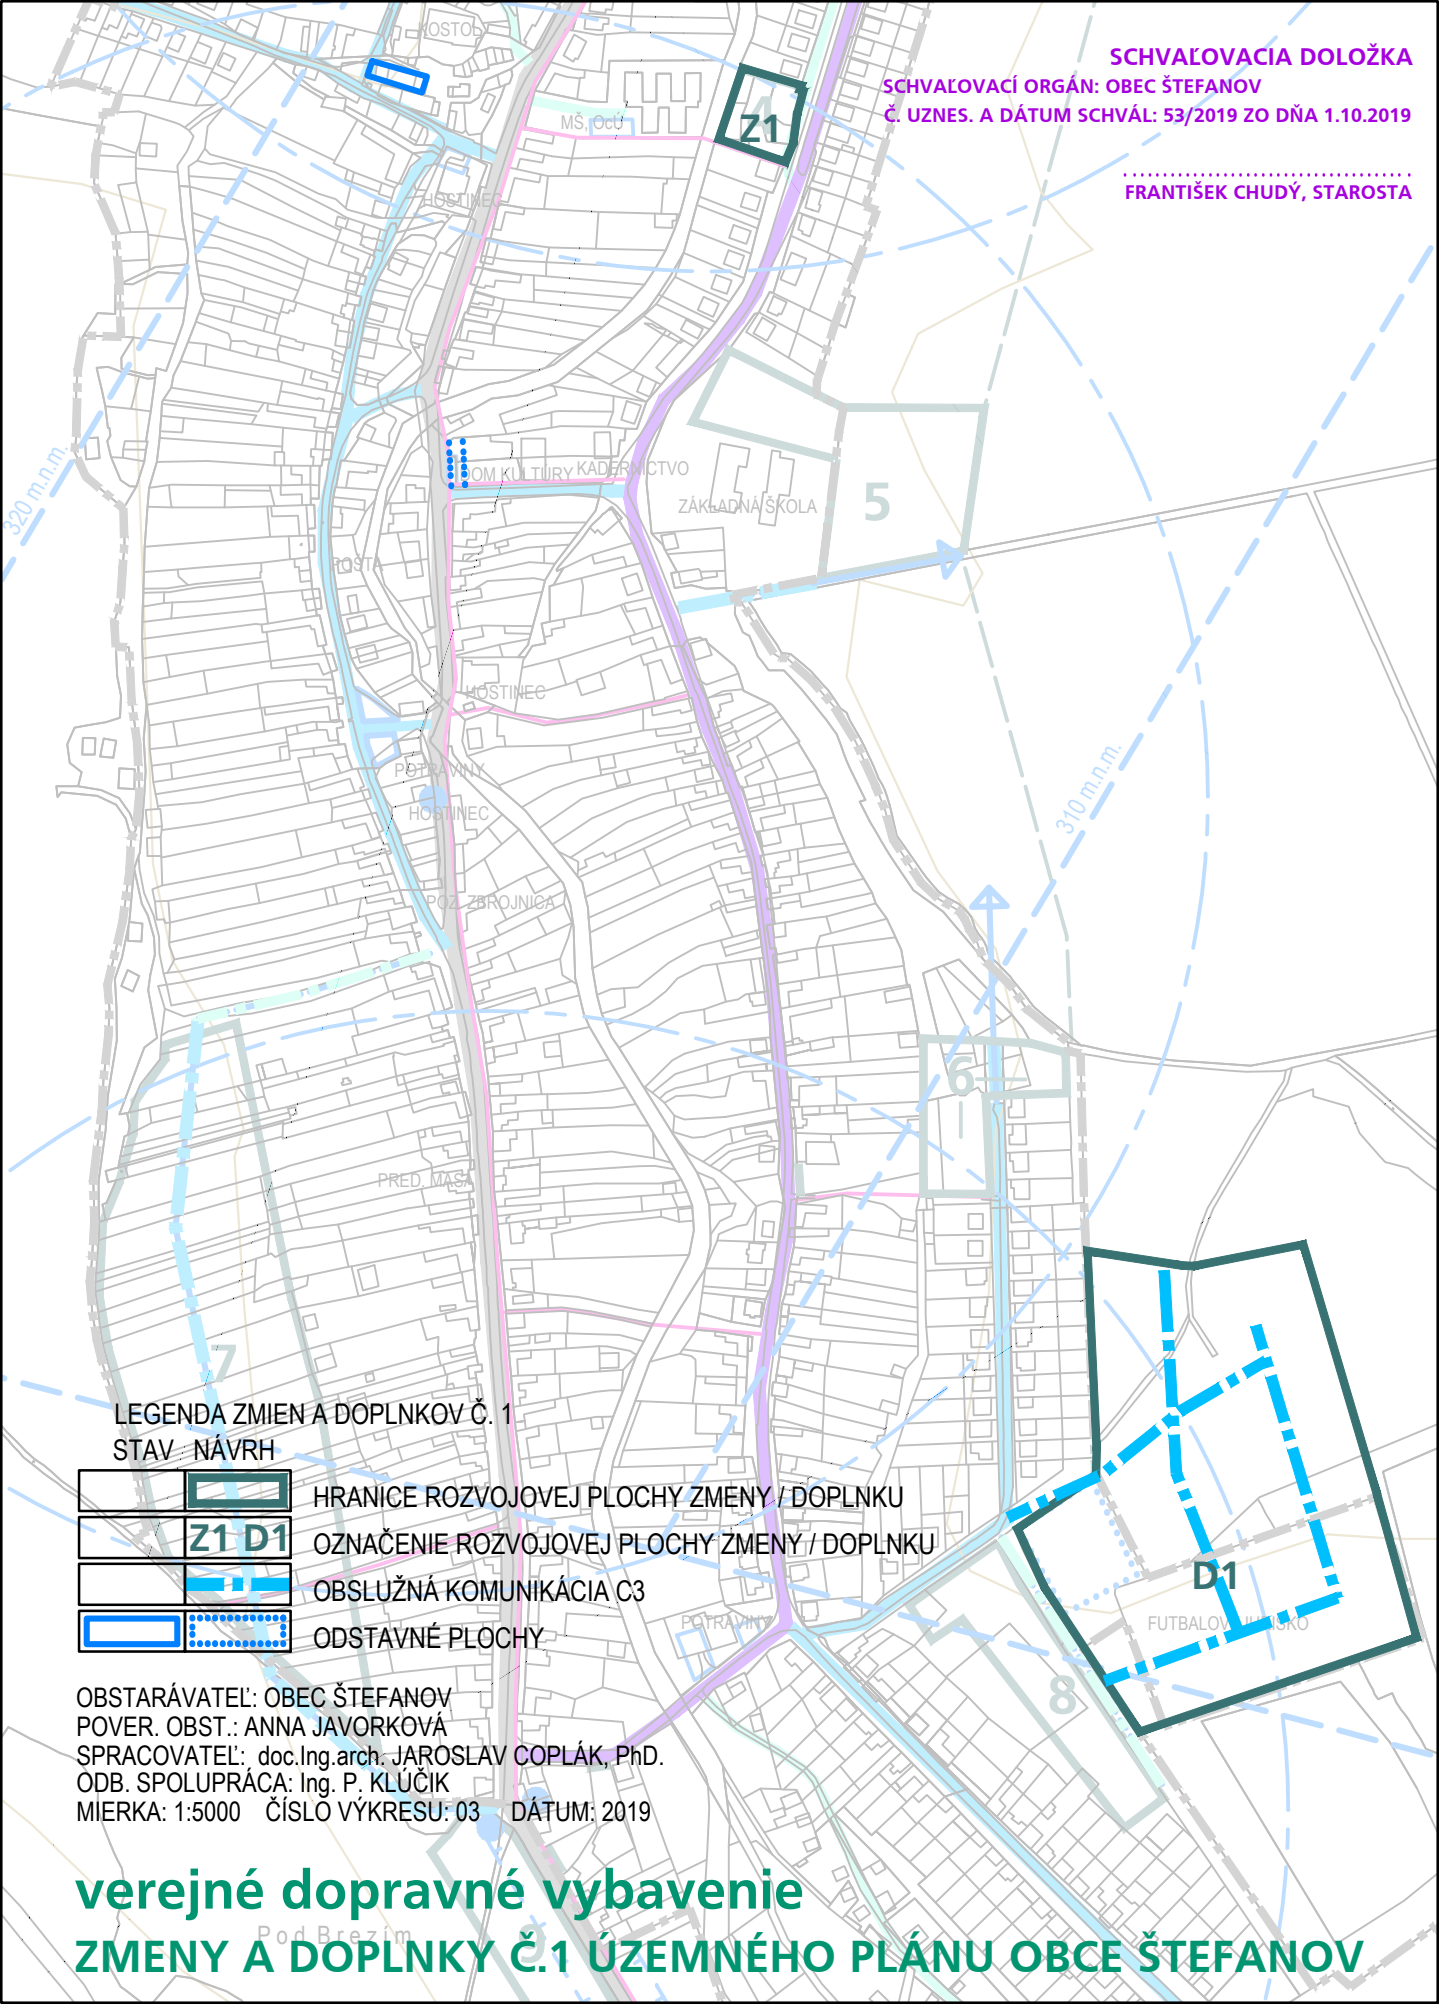

LEGENDA ZMIEN A DOPLNKOV Č. 1

STAV NÁVRH

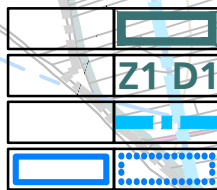

HRANICE ROZVOJOVEJ PLOCHY ZMENY / DOPLNKU

OZNAČENIE ROZVOJOVEJ PLOCHY ZMENY / DOPLNKU

OBSLUŽNÁ KOMUNIKÁCIA C3

ODSTAVNÉ PLOCHY

OBSTARÁVATEĽ: OBEC ŠTEFANOV
POVER. OBST.: ANNA JAVORKOVÁ
SPRACOVATEĽ: doc.Ing.arch. JAROSLAV COPLÁK, PhD.
ODB. SPOLUPRÁCA: Ing. P. KLÚČIK
MIERKA: 1:5000 ČÍSLO VÝKRESU: 03 DÁTUM: 2019

verejné dopravné vybavenie


ZMENY A DOPLNKY Č.1 ÚZEMNÉHO PLÁNU OBCE ŠTEFANOV

LEGENDA ZMIEN A DOPLNKOV Č. 1
 STAV: NÁVRH

	HRANICE ROZVOJOVEJ PLOCHY ZMENY / DOPLNKU
	OZNAČENIE ROZVOJOVEJ PLOCHY ZMENY / DOPLNKU
	VEDENIE VN 22 KV (+OP)
	VEDENIE VN 22 KV NA ZRUŠENIE
	TRAFOSTANICA (TS)
	STREDNOTLAKOVÉ ROZVODY PLYNU
	VODOVOD PITNEJ VODY
	SPLAŠKOVÁ KANALIZÁCIA

OBSTARÁVATEĽ: OBEC ŠTEFANOV
 POVER. OBST.: ANNA JAVORKOVÁ
 SPRACOVATEĽ: doc. Ing. arch. JAROSLAV COPLAK, PhD.
 ODB. SPOLUPRÁCA: Ing. M. DOBOŠOVÁ, M. BREZOVSKÝ
 MIERKA: 1:5000 ČÍSLO VÝKRESU: 04 DÁTUM: 2019

verejné technické vybavenie
ZMENY A DOPLNKY Č.1 ÚZEMNÉHO PLÁNU OBCE ŠTEFANOV

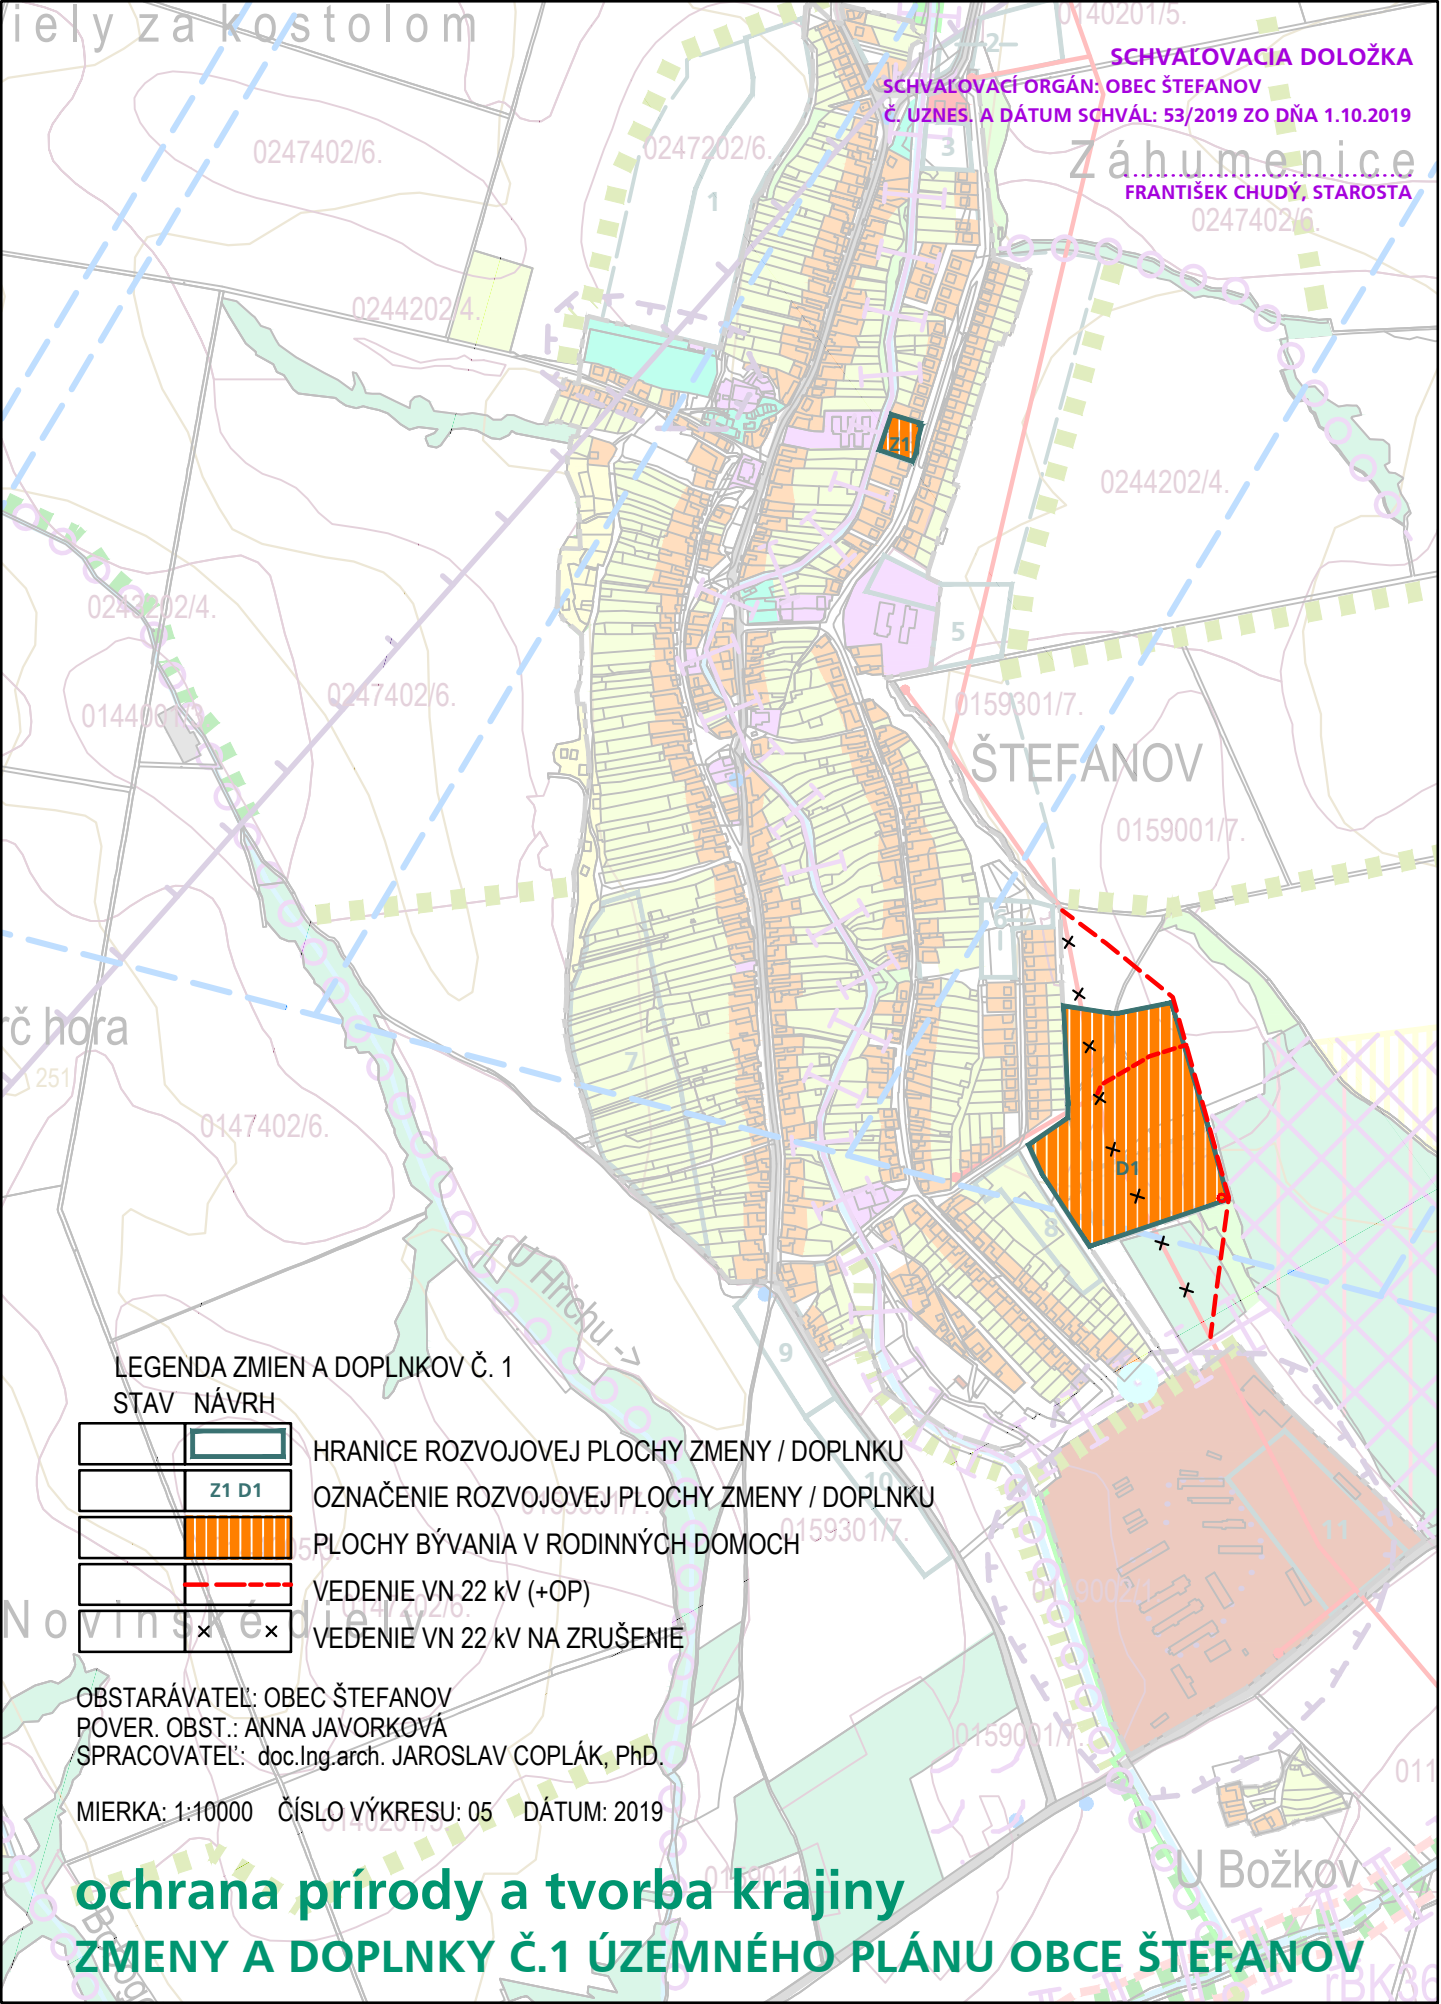

LEGENDA ZMIEN A DOPLNKOV Č. 1

STAV NÁVRH

HRANICE ROZVOJOVEJ PLOCHY ZMENY / DOPLNKU

OZNAČENIE ROZVOJOVEJ PLOCHY ZMENY / DOPLNKU

PLOCHY BÝVANIA V RODINNÝCH DOMOCH

VEDENIE VN 22 kV (+OP)


VEDENIE VN 22 kV NA ZRUŠENIE

OBSTARÁVATEL: OBEC ŠTEFANOV
POVER. OBST.: ANNA JAVORKOVÁ
SPRACOVATEL: doc.Ing.arch. JAROSLAV COPLÁK, PhD.

MIERKA: 1:10000 ČÍSLO VÝKRESU: 05 DÁTUM: 2019

ochrana prírody a tvorba krajiny

ZMENY A DOPLNKY Č.1 ÚZEMNÉHO PLÁNU OBCE ŠTEFANOV

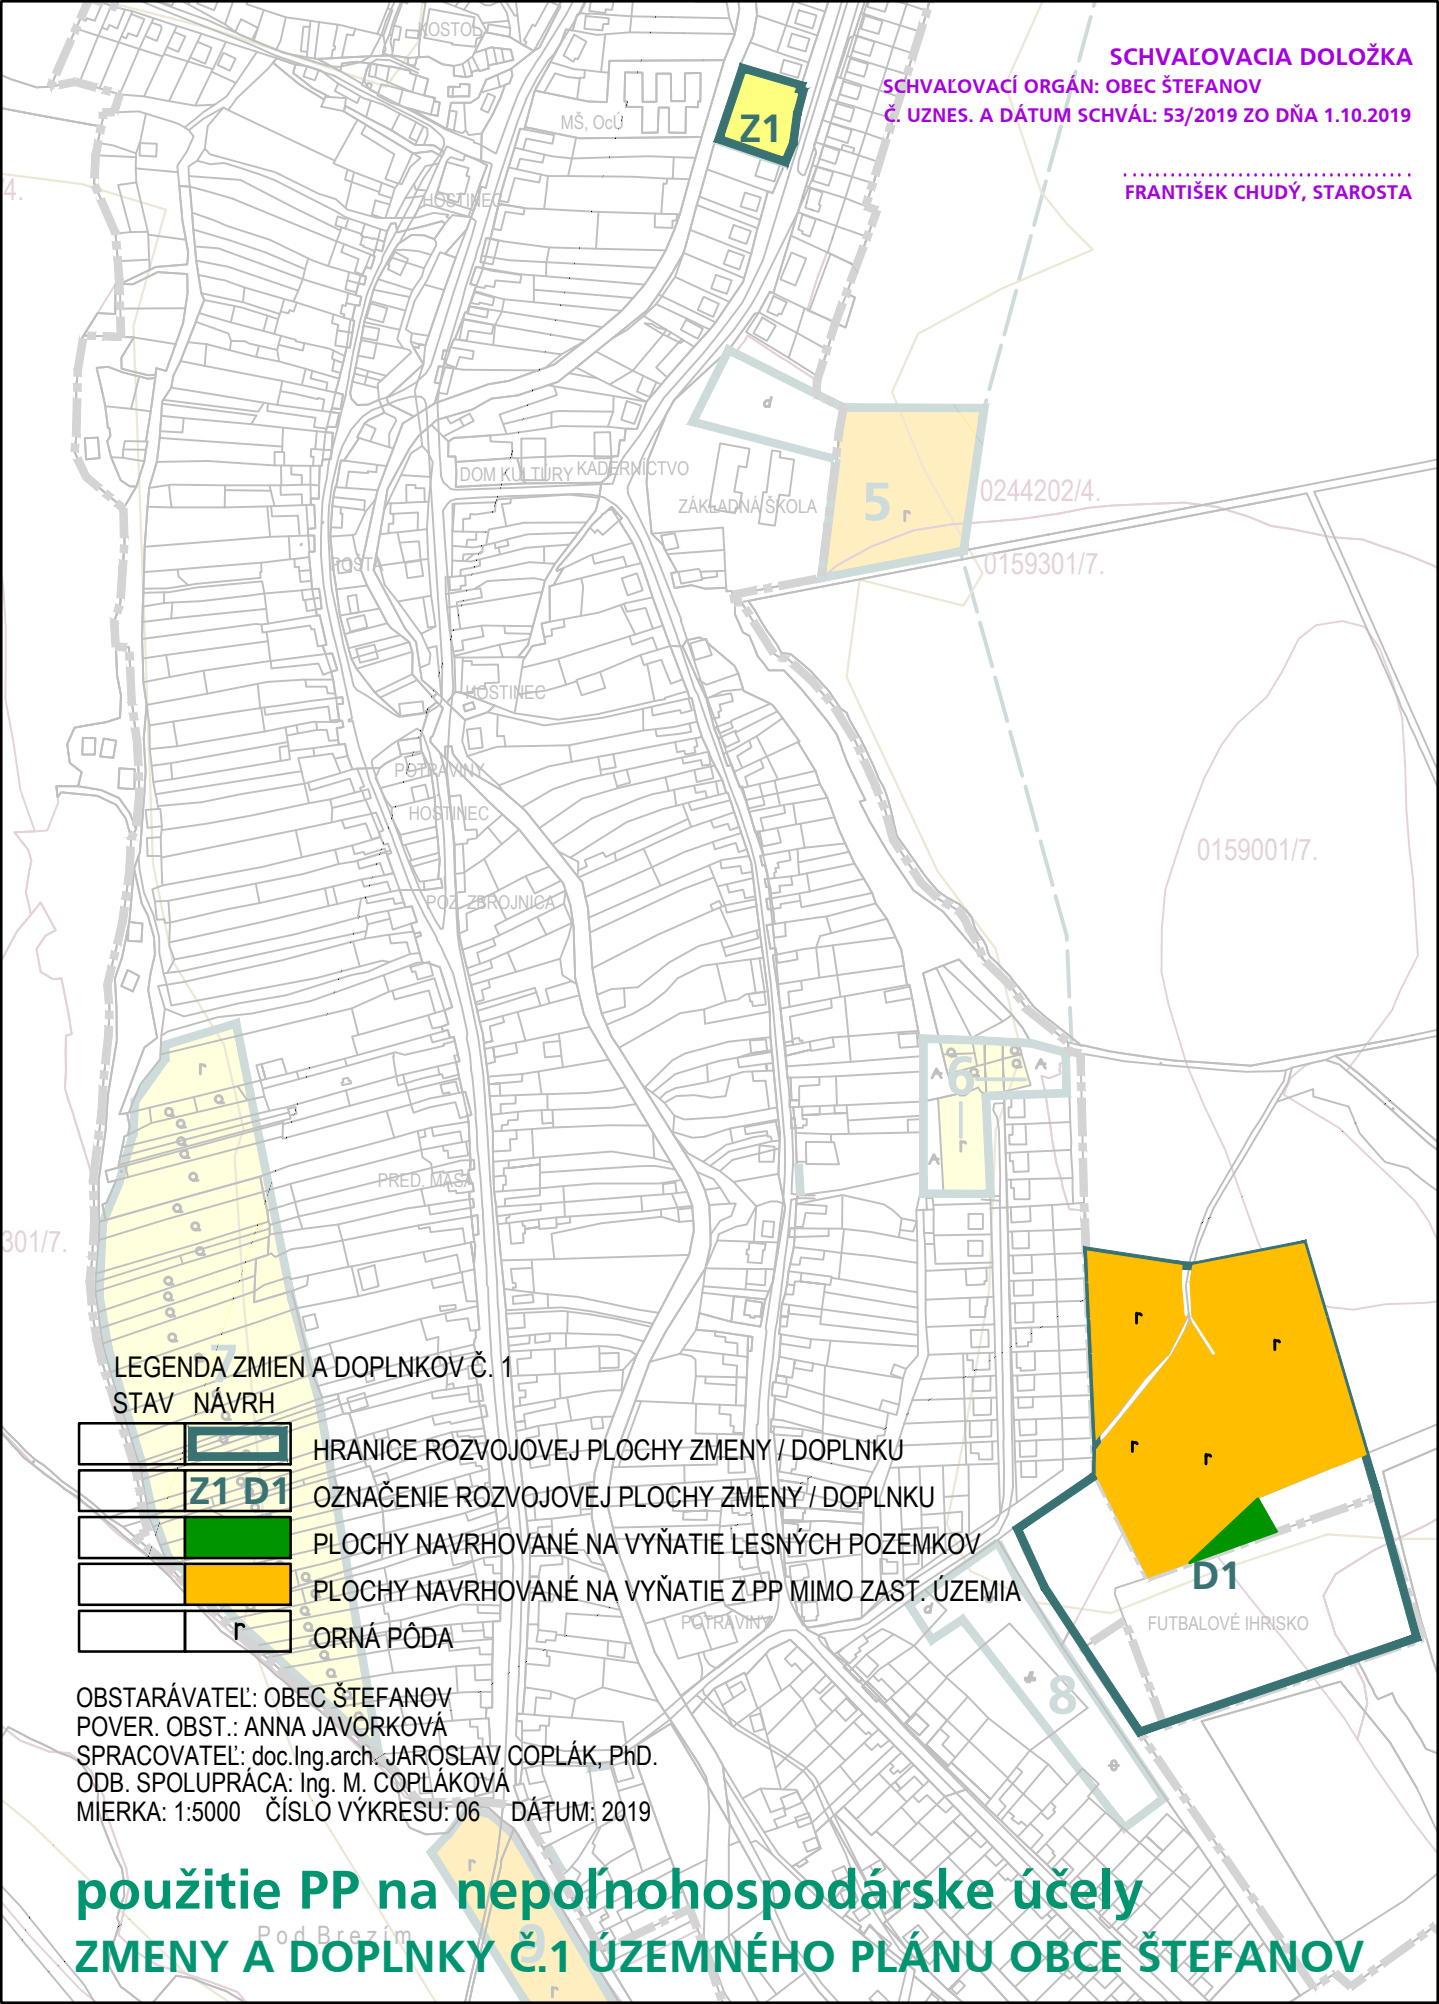

LEGENDA ZMIEN A DOPLNKOV Č. 1

STAV NÁVRH

		HRANICE ROZVOJOVEJ PLOCHY ZMENY / DOPLNKU
		OZNAČENIE ROZVOJOVEJ PLOCHY ZMENY / DOPLNKU
		PLOCHY NAVRHOVANÉ NA VYŇATIE LESNÝCH POZEMKOV
		PLOCHY NAVRHOVANÉ NA VYŇATIE Z PP MIMO ZAST. ÚZEMIA
		ORNÁ PÔDA

OBSTARÁVATEĽ: OBEC ŠTEFANOV
POVER. OBST.: ANNA JAVORKOVÁ
SPRACOVATEĽ: doc. Ing. arch. JAROSLAV COPLÁK, PhD.
ODB. SPOLUPRÁCA: Ing. M. COPLÁKOVÁ
MIERKA: 1:5000 ČÍSLO VÝKRESU: 06 DÁTUM: 2019

použitie PP na nepoľnohospodárske účely
ZMENY A DOPLNKY Č.1 ÚZEMNÉHO PLÁNU OBCE ŠTEFANOV